


## COUPE DE BASE DE LUMINAIRE

ÉCHELLE: 1:20

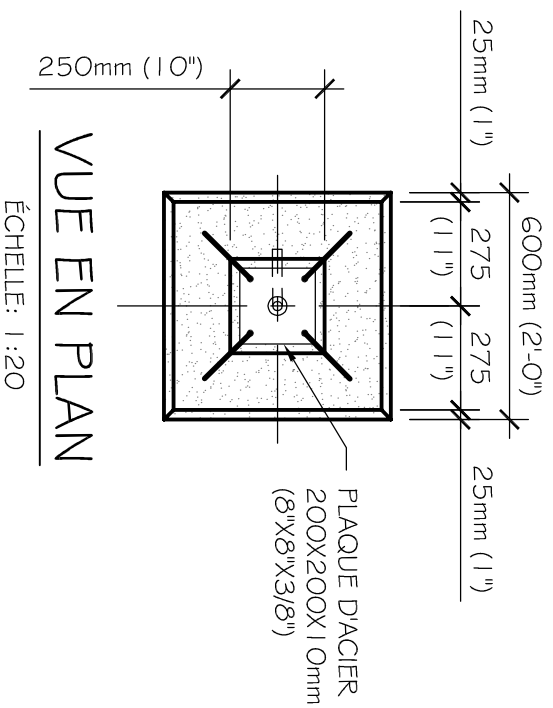

## VUE EN PLAN

ÉCHELLE: 1:20

TITRE DU DESSIN:

BASE LUMINAIRE

DESSIN:

KM

LES PILIERS  
DE L'ESTRIÉ

ÉCHELLE:

1:20

DATE:

27/04/2016

17

22